

COMUNE DI ROCCA STRADA  
 PIANO REGOLATORE GENERALE  
 PIANO STRUTTURALE  
 Fase conoscitiva

8d

Ribolla  
 Urbanizzazioni

novembre 1997  
 scala 1:4.000

Legenda

Approvvigionamento idrico  
 rete di approvvigionamento principale  
 serbatoio  
 sorgente o pozzo

Fognatura  
 rete fognante principale  
 impianto di depurazione

Distribuzione metano  
 rete di distribuzione principale  
 centrale di riduzione

Energia elettrica  
 rete principale  
 cabina di distribuzione principale


verde pubblico sportivo  
 verde pubblico attrezzato  
 attrezzature collettive di interesse generale

mercati di quartiere  
 delegazioni comunali

asilo nido  
 scuola materna  
 scuola elementare  
 scuola media

Gruppo di progettazione: dott. arch. Carlo Nepi progettista incaricato  
 dott. arch. Claudio Mancianti  
 dott. arch. Massimo Marini

dott. Giuseppe Monaci agronomo  
 dott. Franco Pioli geologo  
 dott. Umberto Gulina giurista

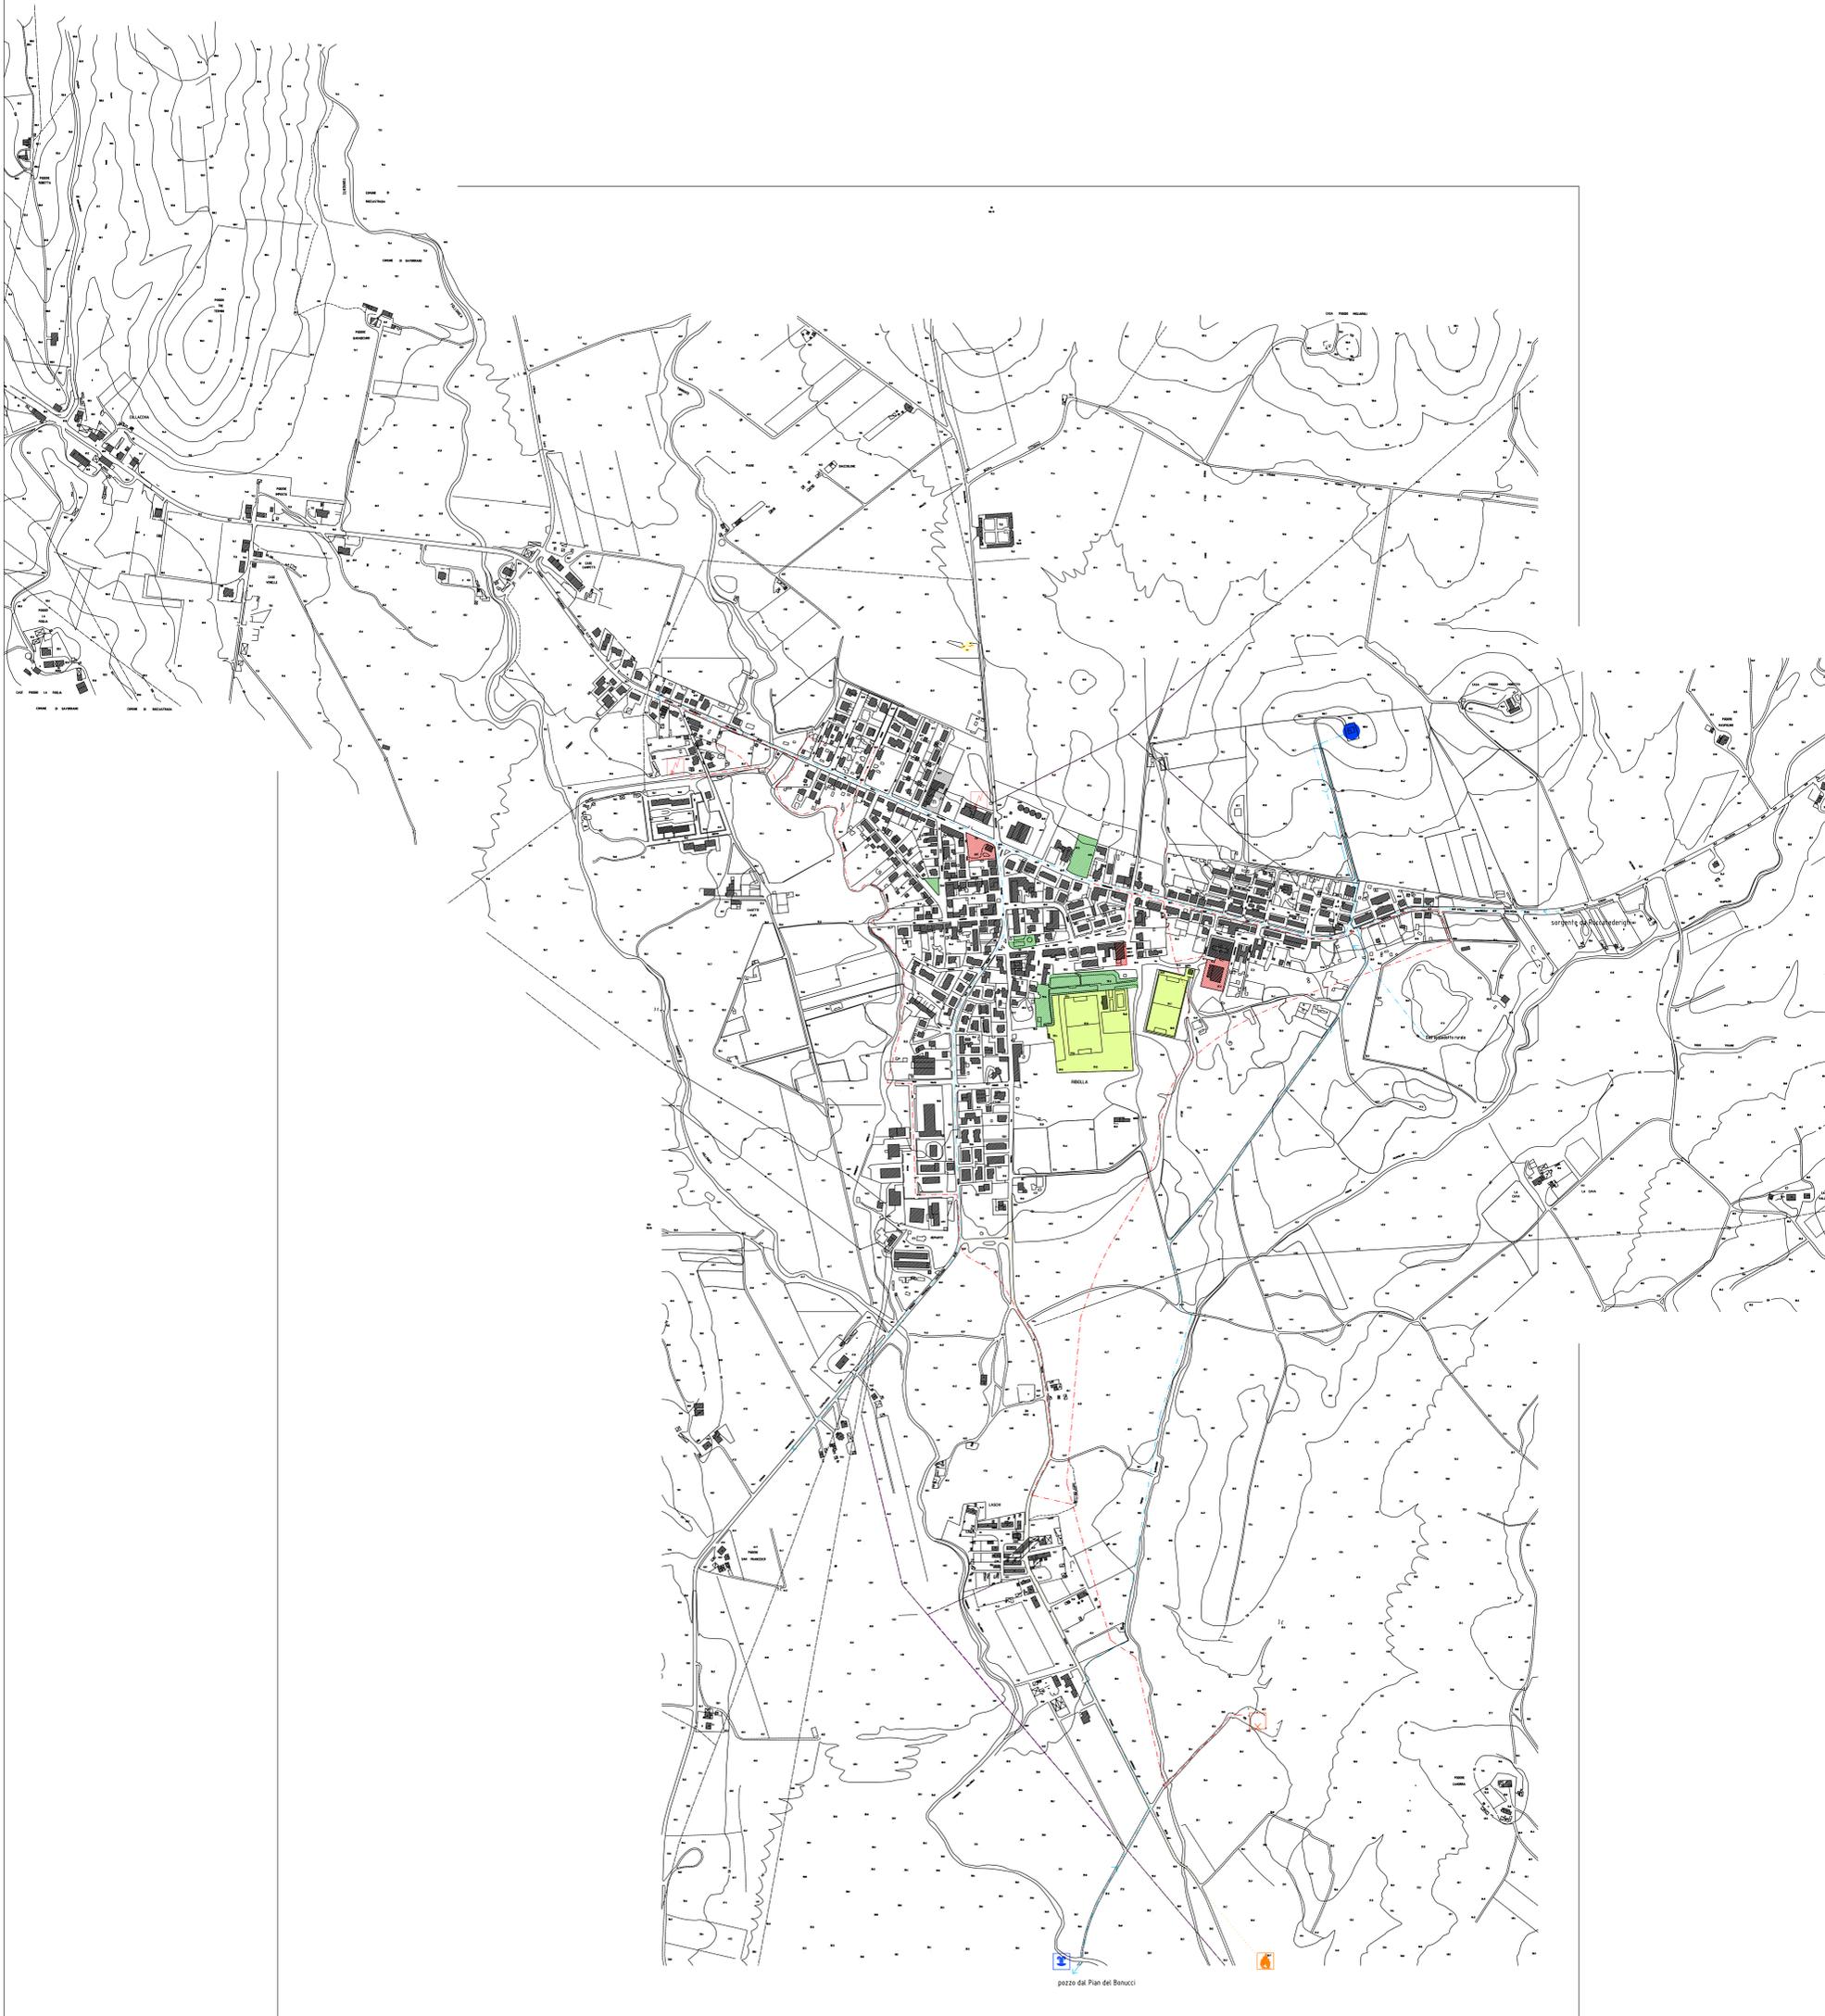

Ribolla Urbanizzazioni