

COMUNE DI ROCCA STRADA
 PIANO REGOLATORE GENERALE
 PIANO STRUTTURALE
 Fase conoscitiva

8e

Sticciano-Sticciano Scalo
 Urbanizzazioni

novembre 1997
 scala 1:4.000

Legenda

Approvvigionamento idrico
 rete di approvvigionamento principale
 serbatoio
 sorgente o pozzo

Fognatura
 rete fognaria principale
 impianto di depurazione

Distribuzione metano
 rete di distribuzione principale
 centrale di riduzione

Energia elettrica
 rete principale
 cabina di distribuzione principale



verde pubblico sportivo
 verde pubblico attrezzato
 attrezzature collettive di interesse generale

mercati di quartiere
 delegazioni comunali

asilo nido
 scuola materna
 scuola elementare
 scuola media

Gruppo di progettazione: dott. arch. Carlo Nepi progettista incaricato
 dott. arch. Claudio Mancianti
 dott. arch. Massimo Marini

dott. Giuseppe Monaci agronomo
 dott. Franco Pioli geologo
 dott. Umberto Gulina giurista

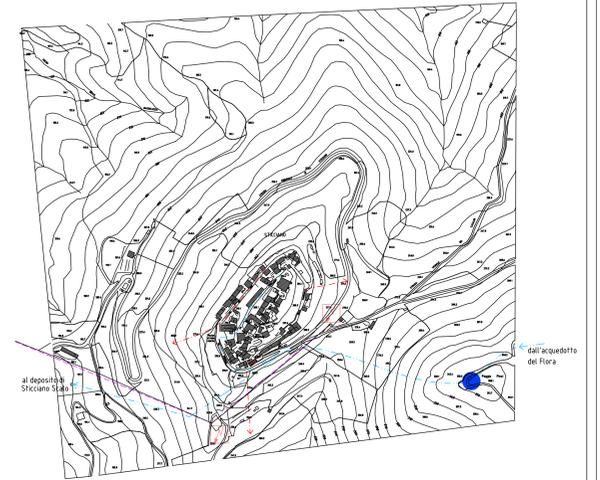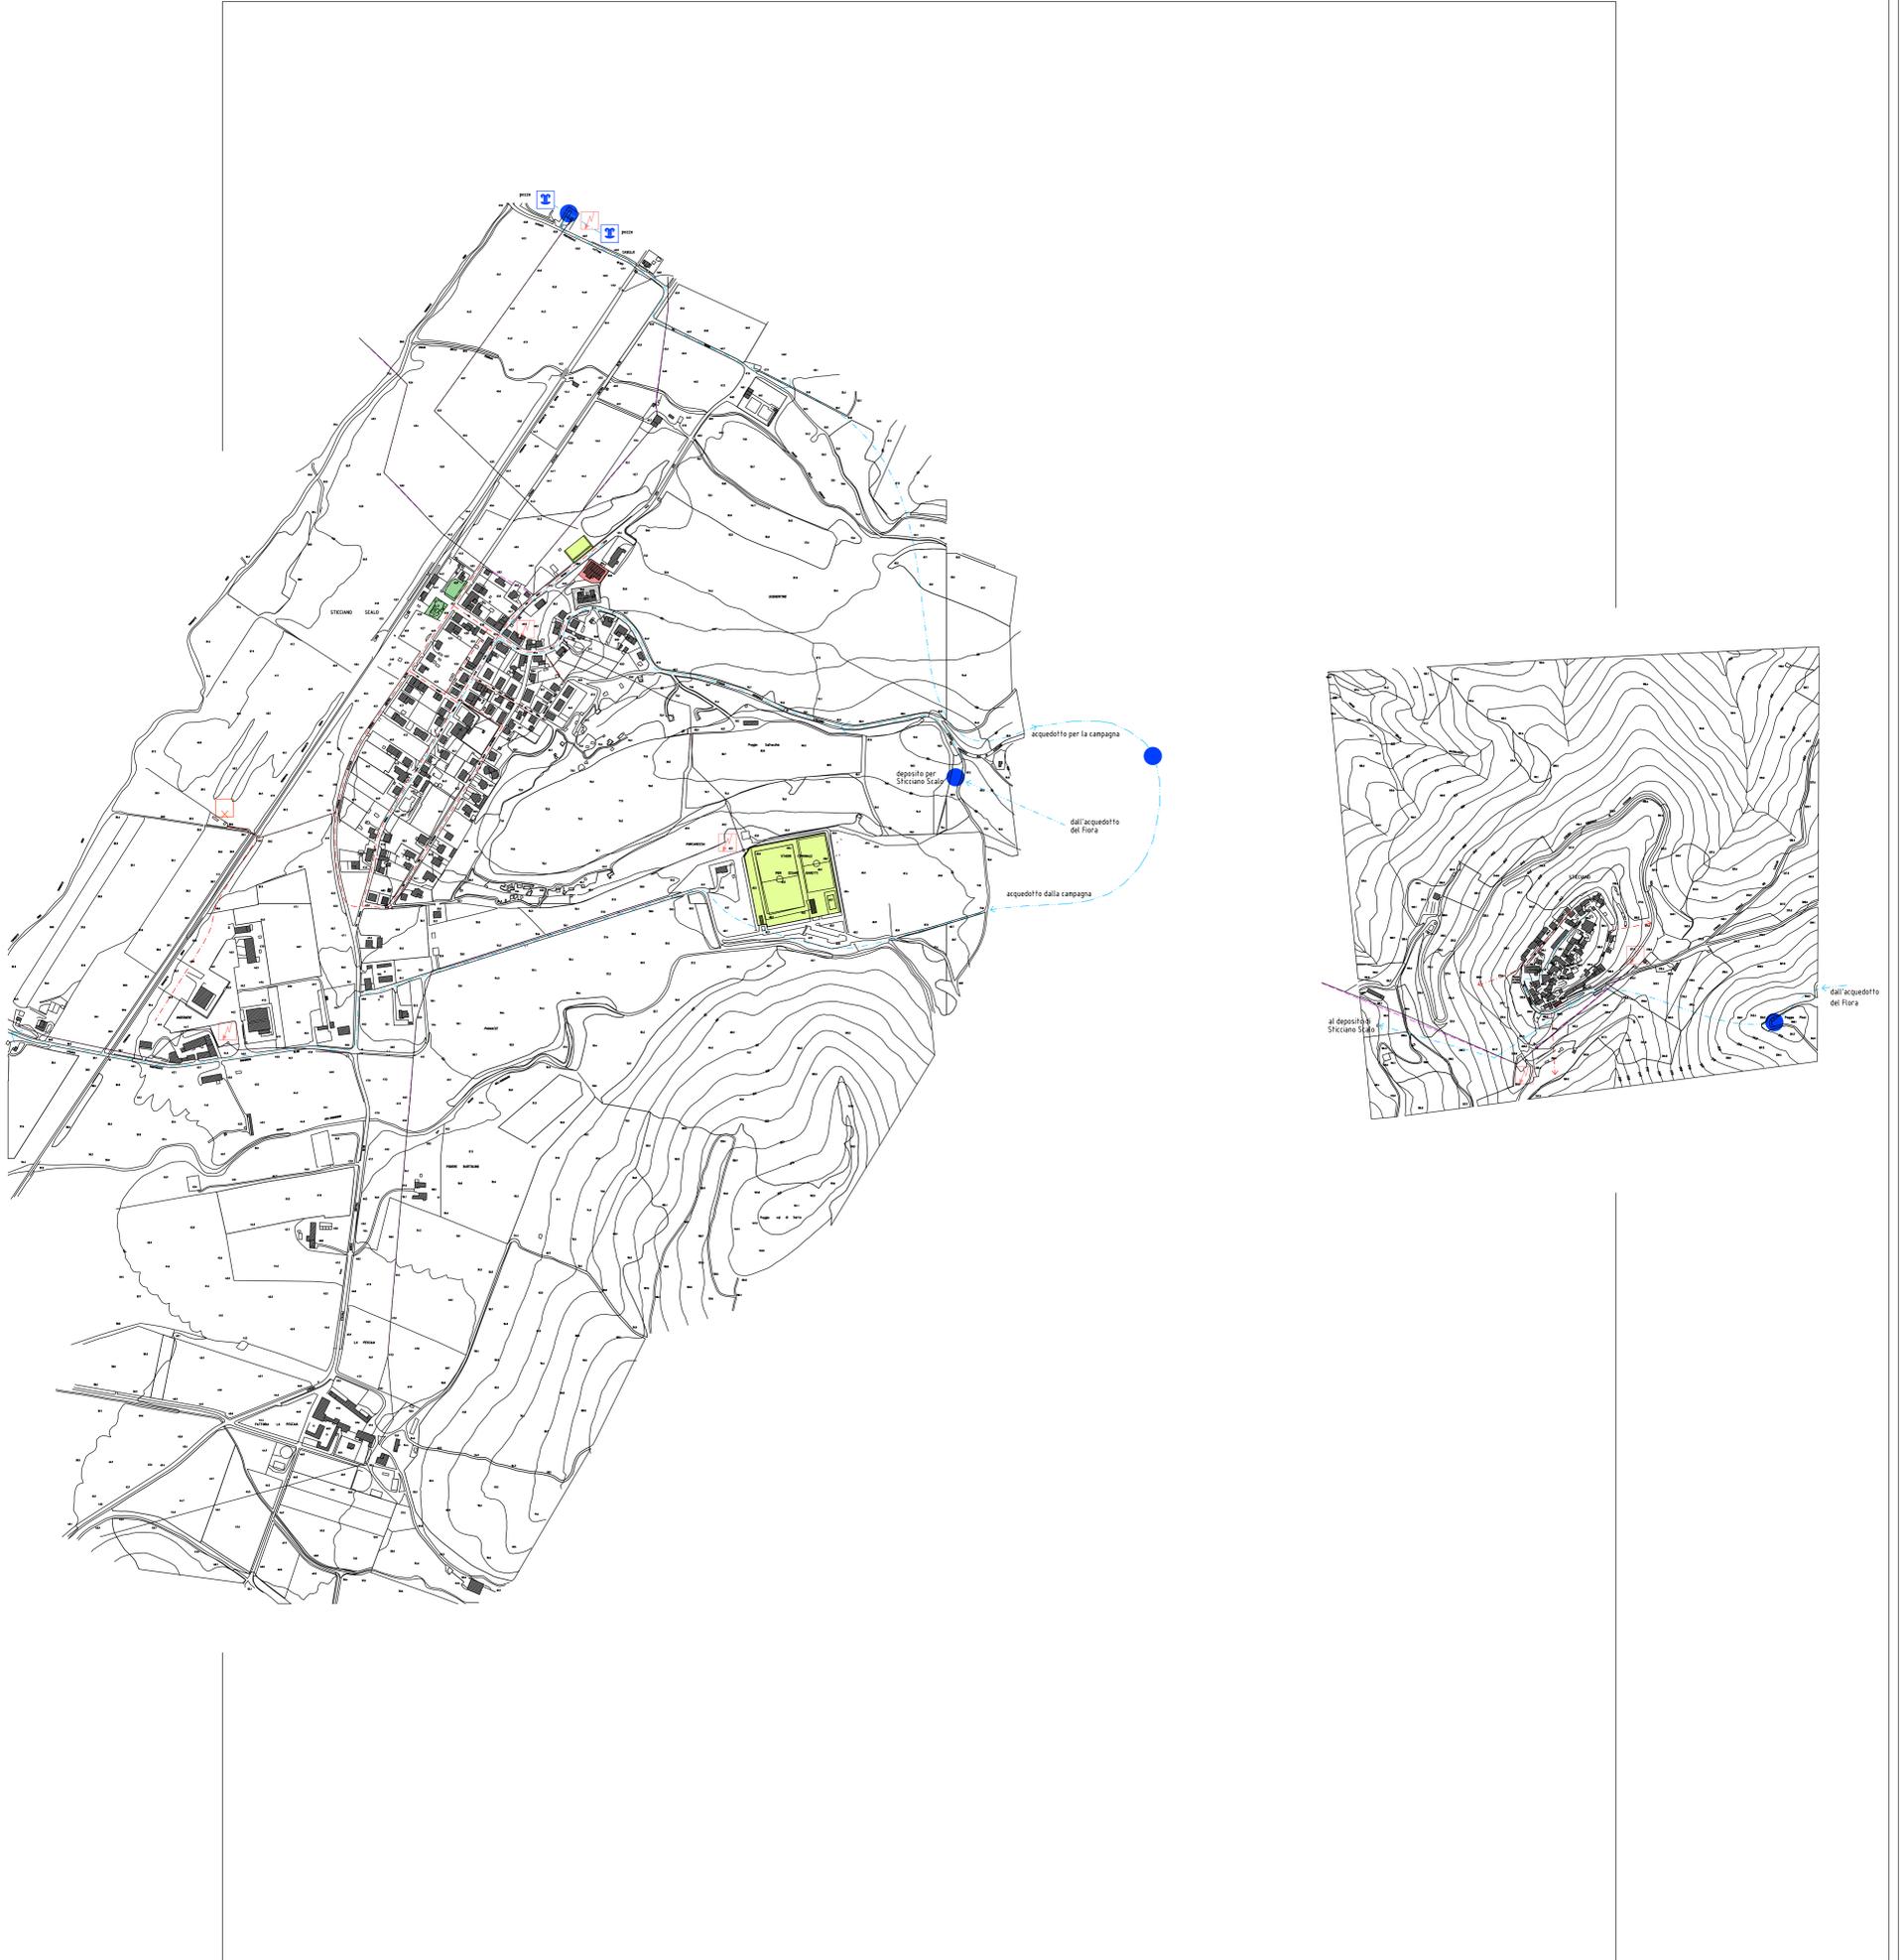

Sticciano - Sticciano Scalo Urbanizzazioni