


# ESTRATTO DALLA TAV. N°2 : USO DEL SUOLO E DATI QUANTIFICATIVI

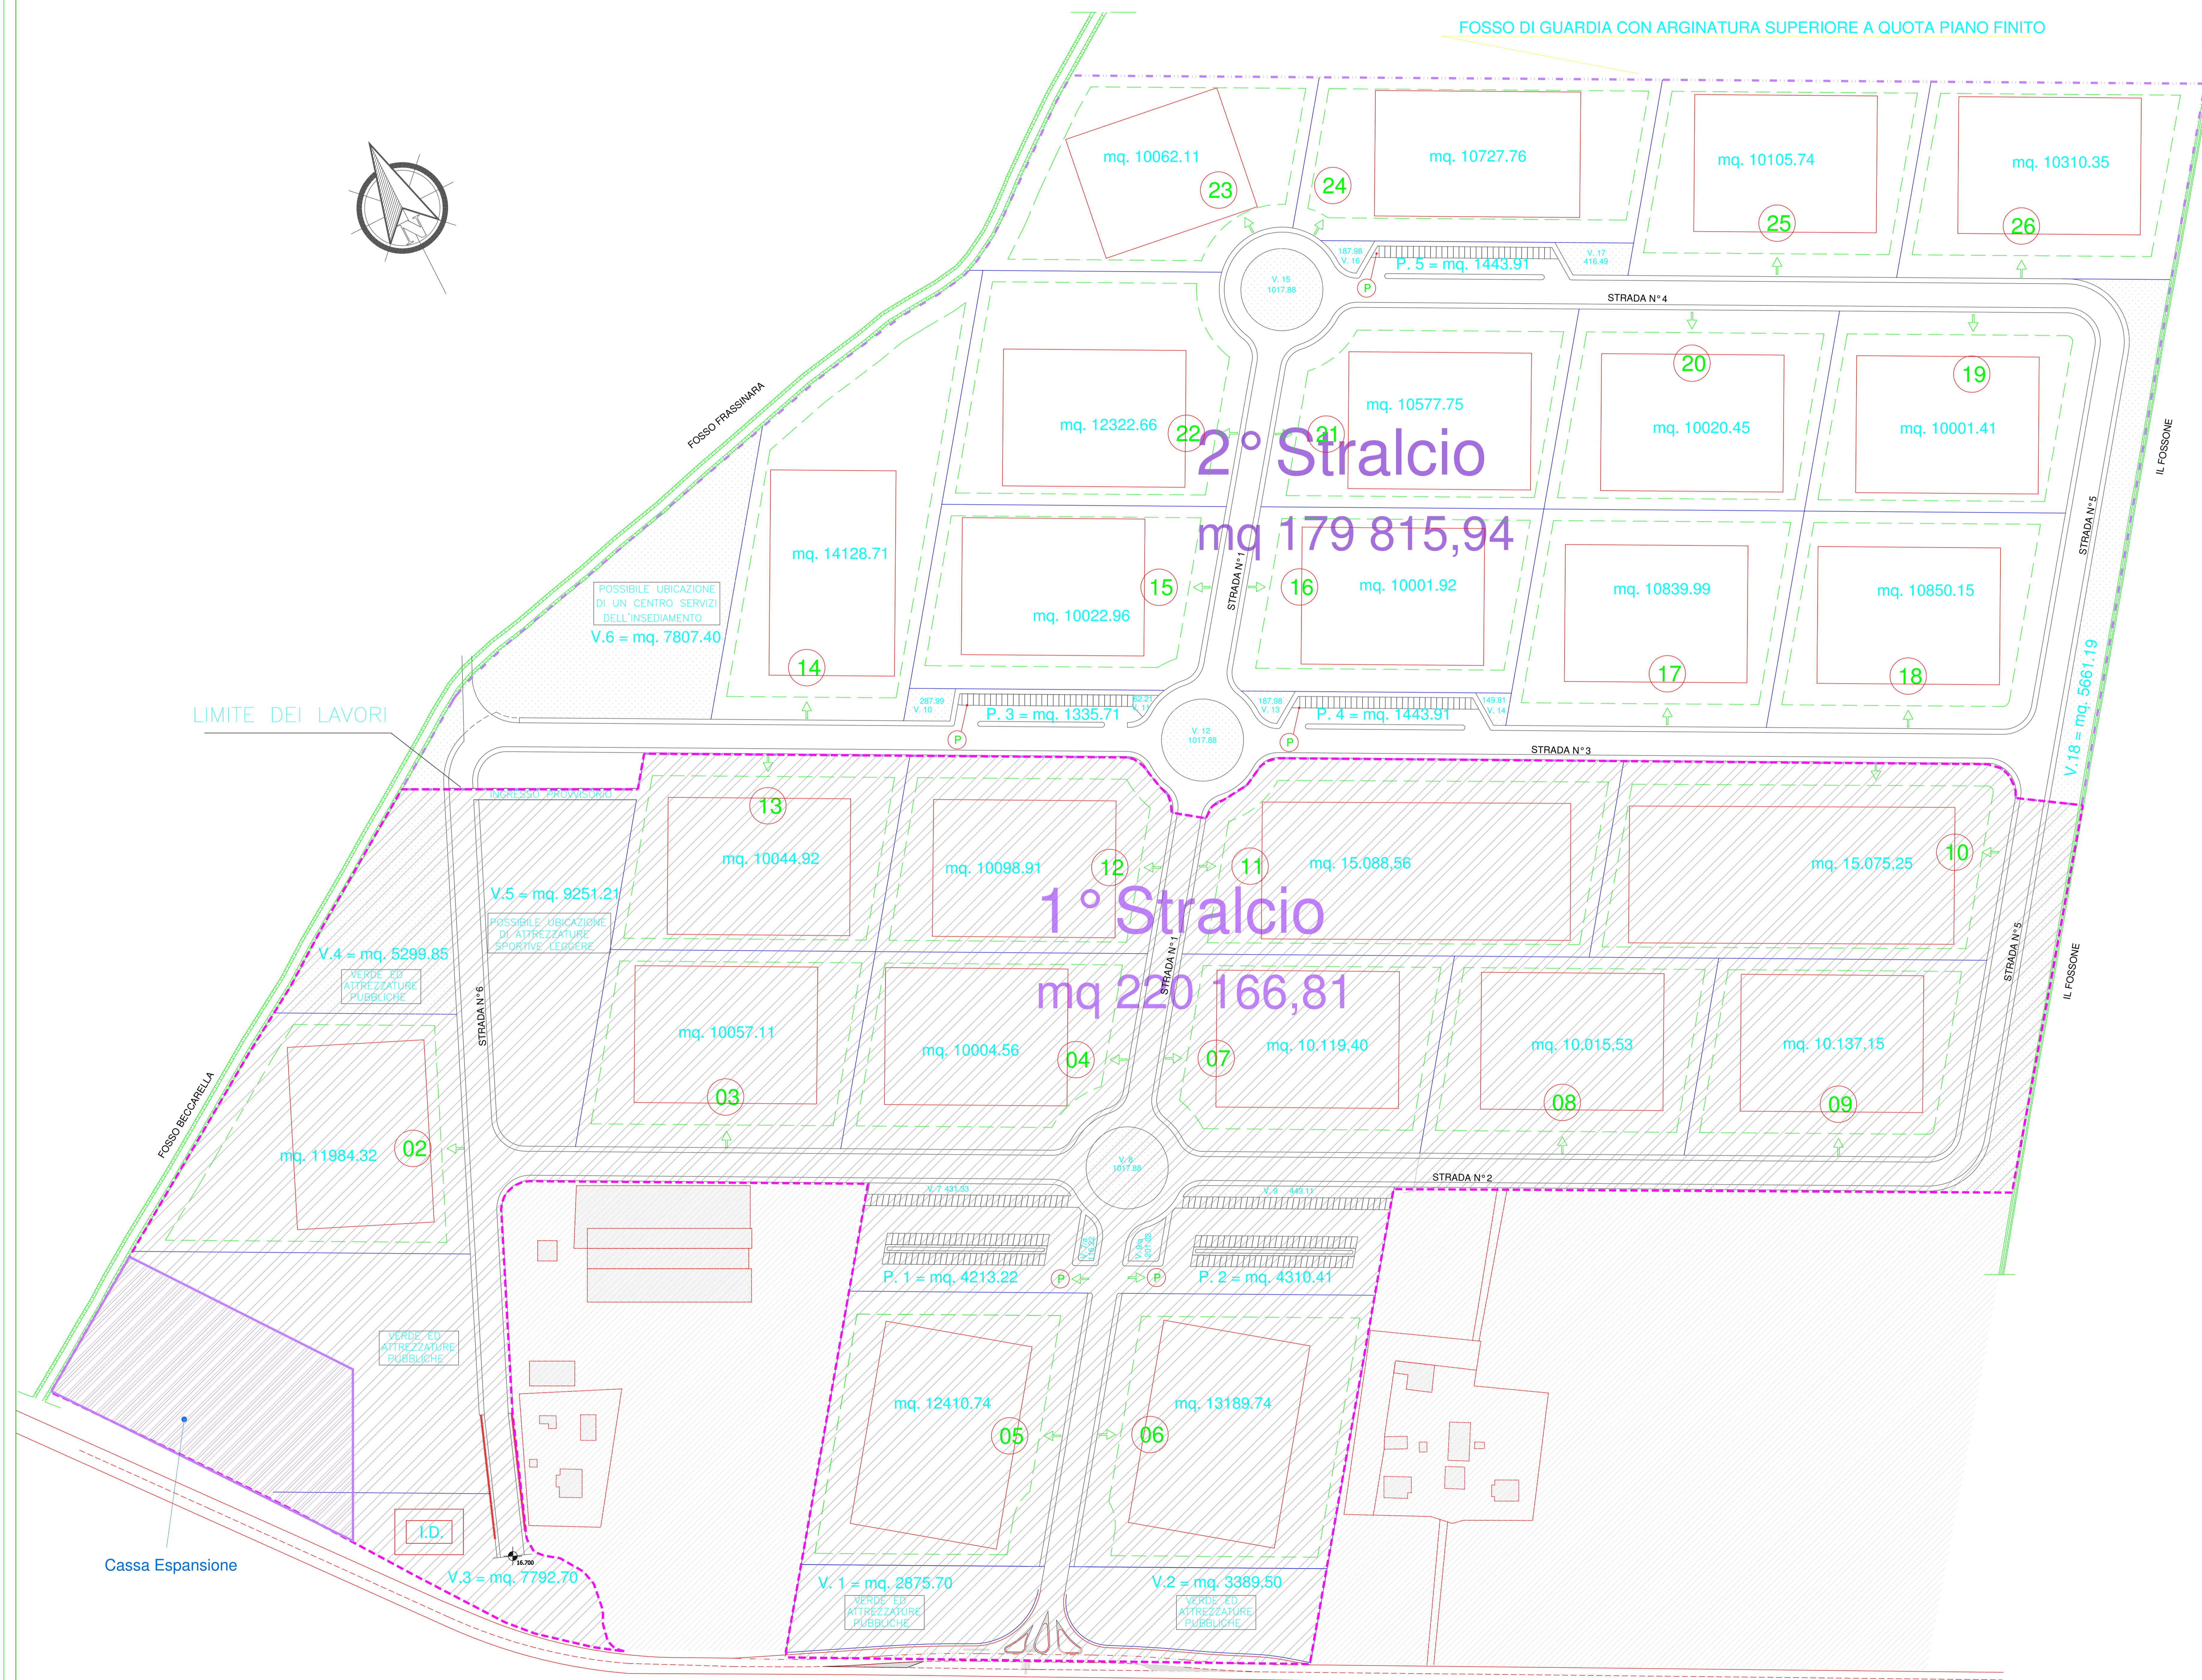

**SUPERFICI**

A	Aree edificabili	290.574,38 mq
B	Aree occupate per urbanizzazione	109.468,37 mq
	parcchegi verde pubblico	12.747,16 mq
	viabilità interna	47.671,33 mq
		49.049,88 mq

**Area totale di intervento** 399.982,75 mq

**DATI QUANTIFICATIVI**


Aree edificabili		Parcheggi pubblici	
Lotto n.	mq.	1P	mq.
1	12.686,57	2P	4.310,41
2	11.984,32	3P	1.355,71
3	10.057,11	4P	1.443,91
4	10.054,58	5P	1.443,91
5	12.410,74	TOTALE	12.747,16
6	13.189,74	<b>Verde pubblico</b>	
7	10.119,40	V1	2.875,70
8	10.015,53	V2	3.389,50
9	10.137,15	V3	7.792,70
10	15.075,22	V4	5.299,85
11	15.088,56	V5	9.251,21
12	10.098,91	V6	7.907,40
13	10.044,92	V7	431,33
14	14.128,71	V8	116,22
15	10.022,96	V9/A	1.017,88
16	10.001,92	V10	449,11
17	10.839,99	V11/A	201,02
18	10.850,15	V12	287,99
19	10.001,41	V13	63,21
20	10.020,45	V14	1.017,88
21	10.577,75	V15	187,98
22	12.322,66	V16	149,81
23	10.062,11	V17	1.017,88
24	10.727,76	V18	187,98
25	10.105,74		416,49
26	10.310,35		5.661,19
TOTALE	290.574,38	TOTALE	47.671,33

**LEGENDA**

- Limite di lotizzazione
- limiti dei lotti
- verde pubblico
- parcchegi pubblici
- aree edificabili
- aree non interessate dall'intervento
- Aree relative 1° stralcio

**COMUNE DI ROCCASTRADA (GROSSETO)**

OGGETTO: PROGETTO DEFINITIVO DELLE OPERE DI URBANIZZAZIONE PRIMARIA DELLE AREE INTERESSATE DAL PIANO PER GLI INSEDIAMENTI PRODUTTIVI (PIP) IN LOCALITA' MADONNINO - 2° STRALCIO - 1° LOTTO

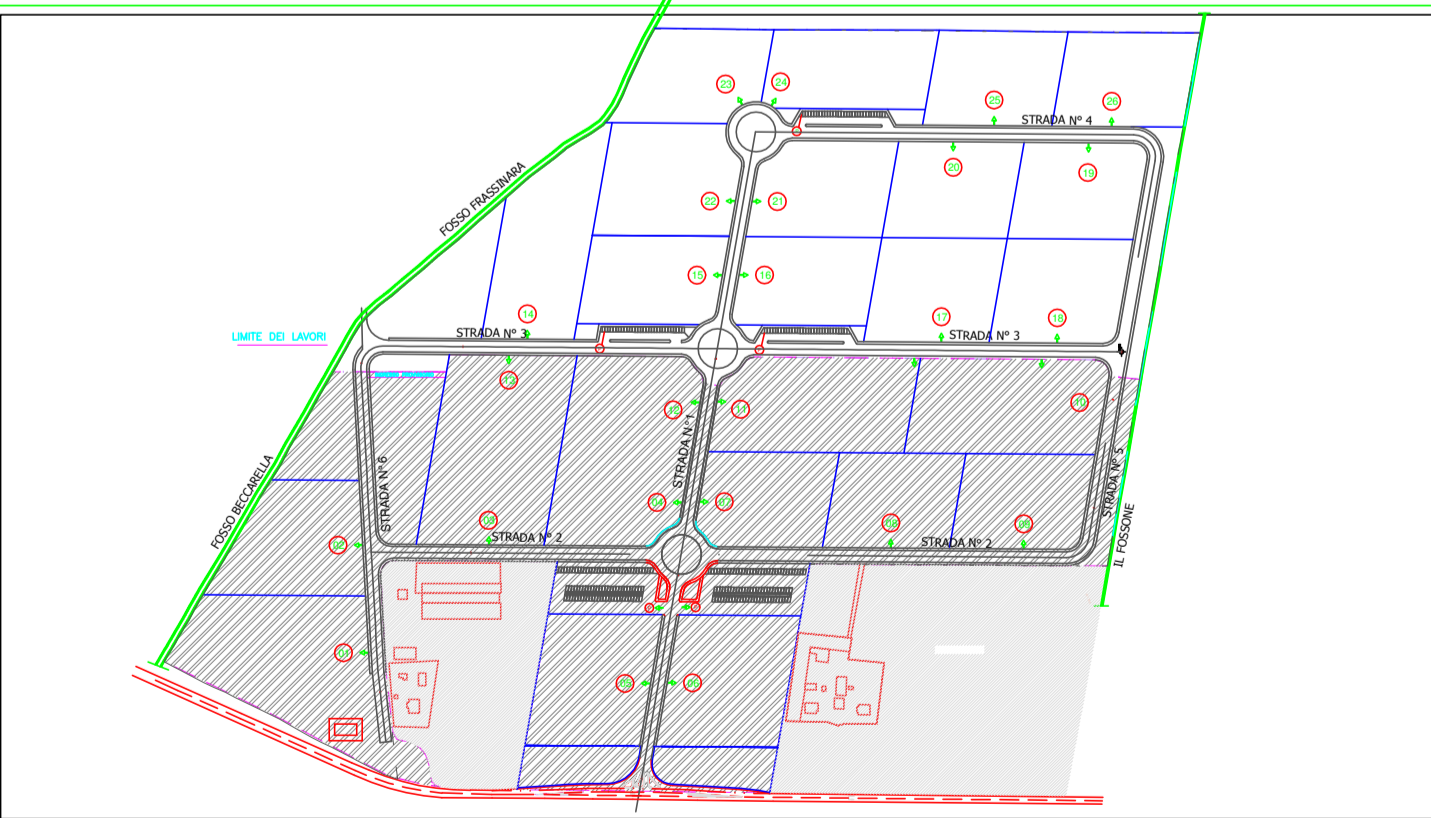

I PROGETTISTI:  
R.T.P.  
Ing. Reginaldo Condi (Capogruppo)  
Arch. Fulvio Cocchi  
Ing. Vincenzo Pasco

TAV. E.2)  
SCALA 1:1000

ELABORATO: PLANIMETRIA PIANO INSEDIAMENTO PRODUTTIVO (P.I.P.)

DATA EMISSIONE: OTTOBRE 2006  
REVISIONE 1 AGOSTO 2007  
REVISIONE 2  
REVISIONE 2

Visto - Il Responsabile del procedimento  
Geom. Massimo Tronconi