


ESTRATTO DALLA TAV. N°2 : USO DEL SUOLO E DATI QUANTIFICATIVI

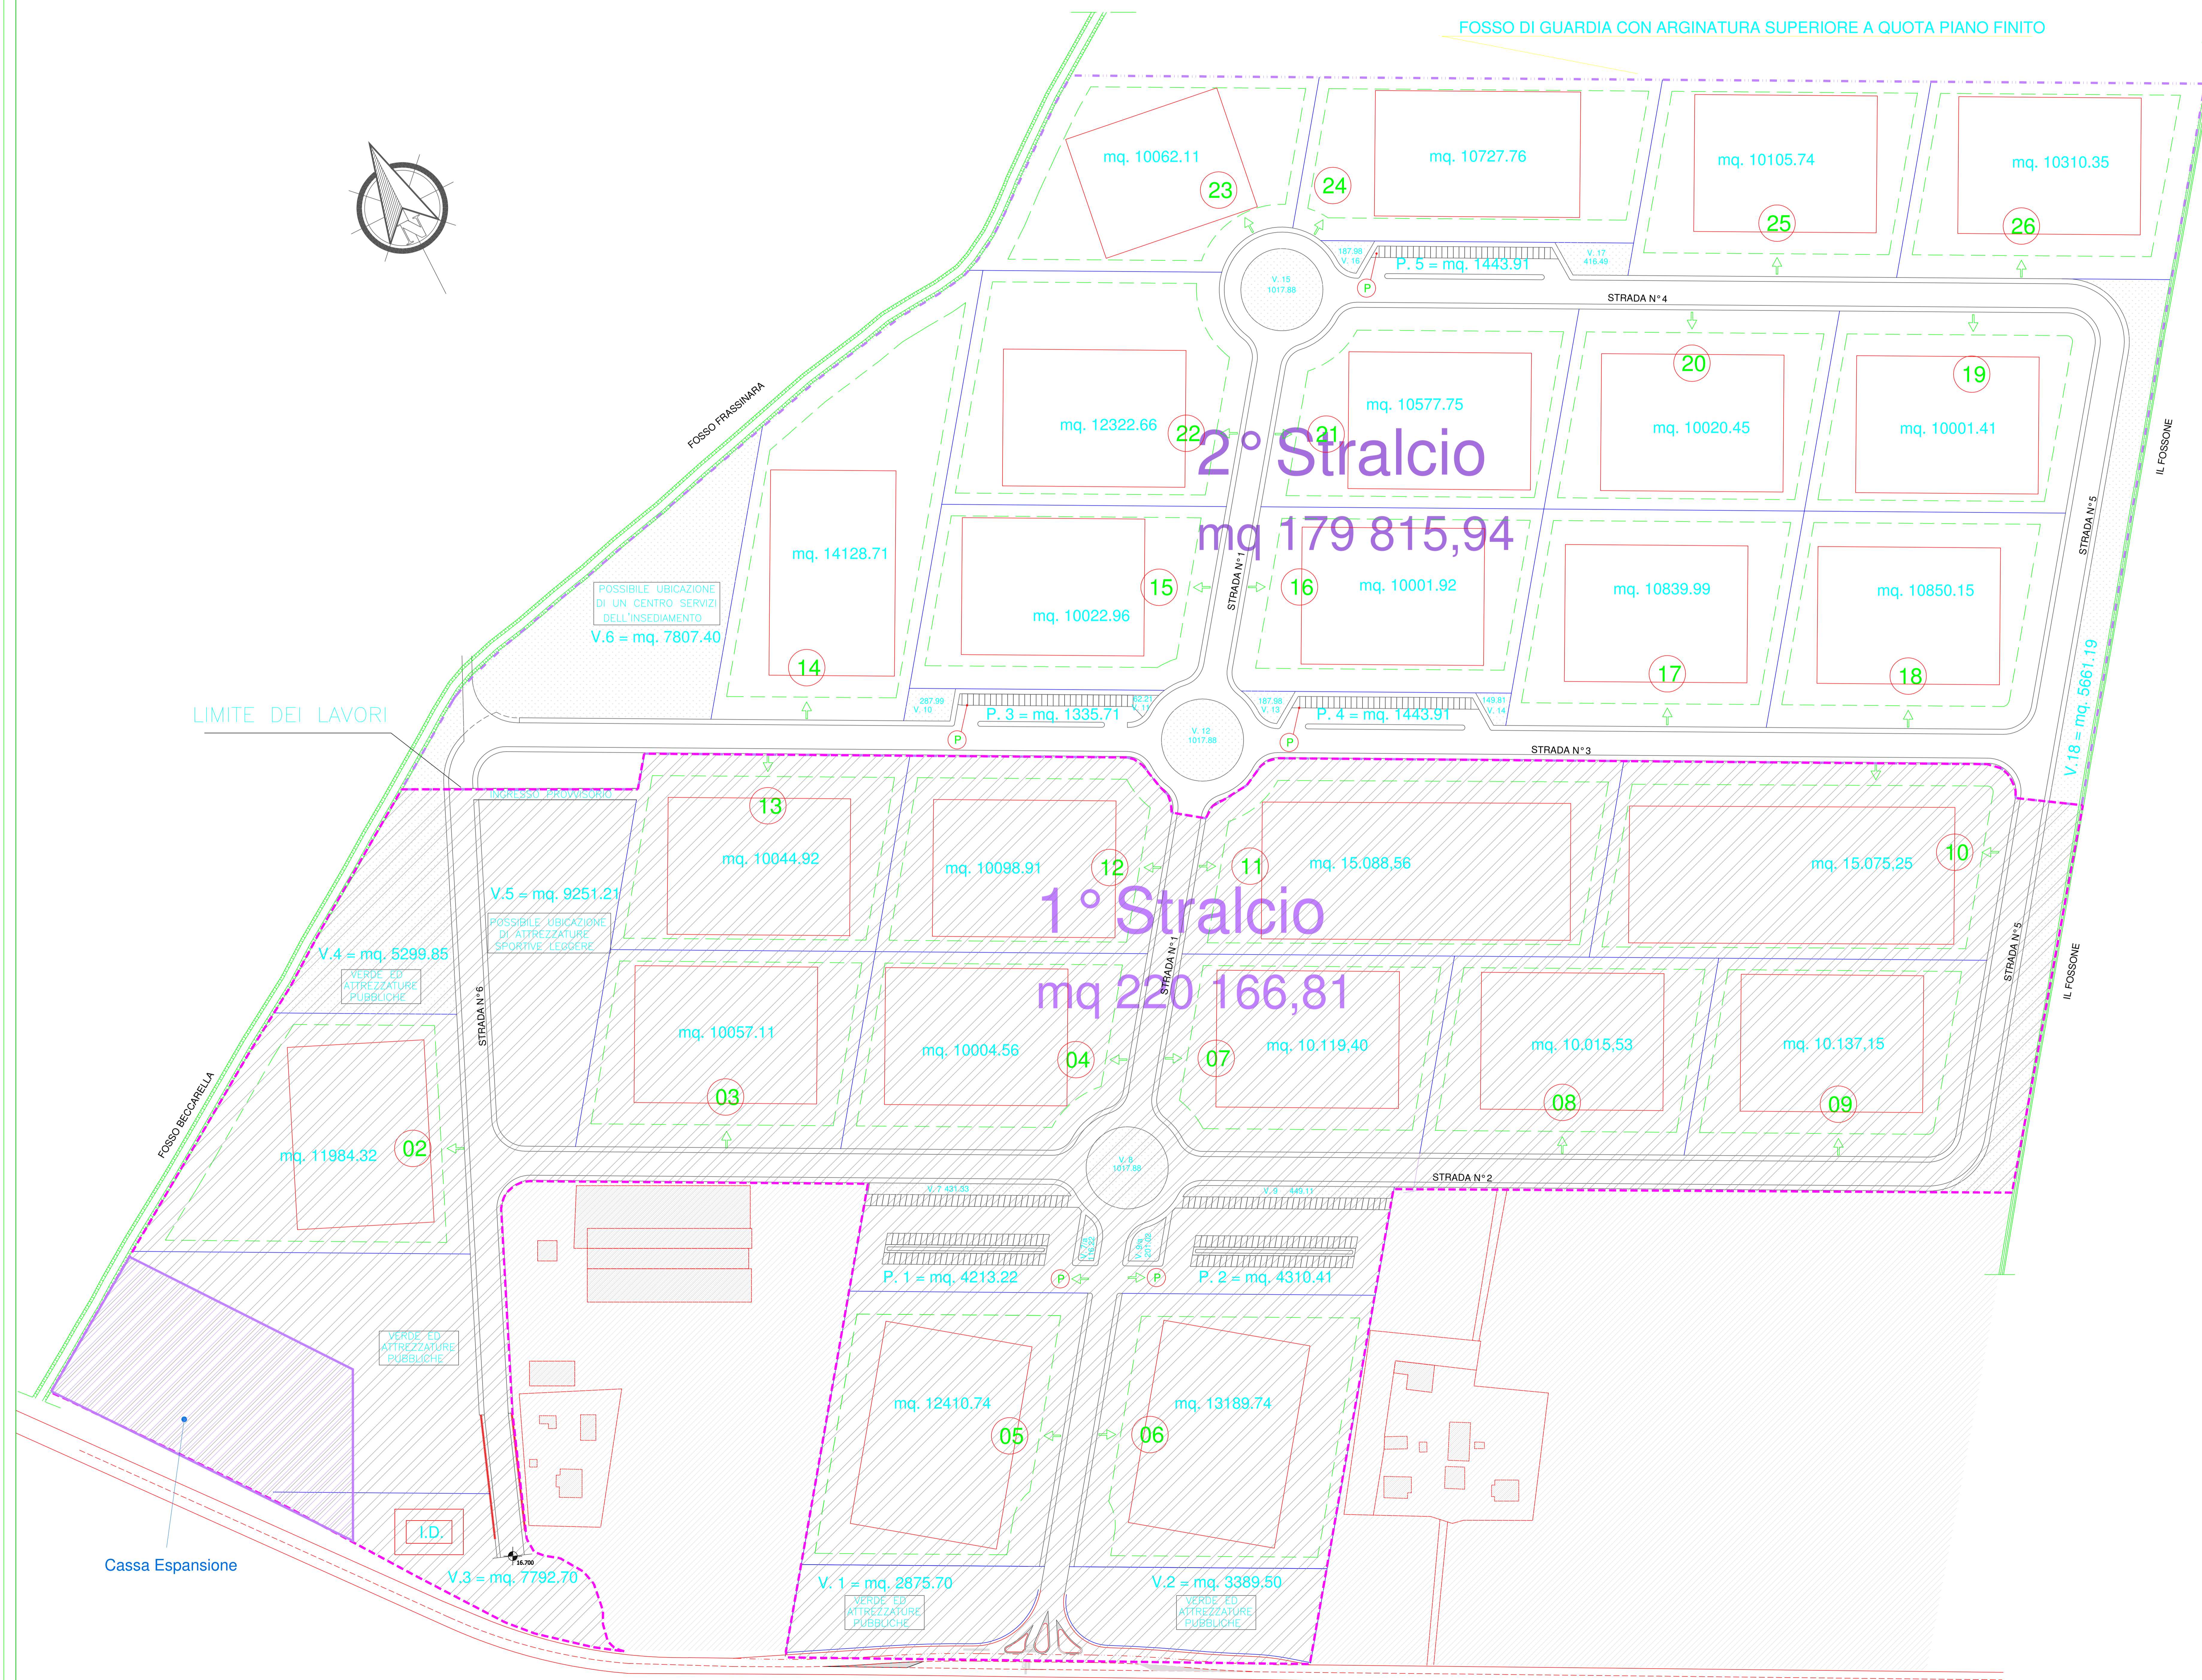

SUPERFICI		
A	Aree edificabili	290.574,38 mq
B	Aree occupate per urbanizzazione	109.468,37 mq
	parcheggi verde pubblico	12.747,16 mq
	viabilità interna	47.671,33 mq
		49.049,88 mq

Area totale di intervento 399.982,75 mq


DATI QUANTIFICATIVI		
Aree edificabili		Parcheggi pubblici
Lotto n.	mq.	mq.
1	12.686,57	1P 4.213,22
2	11.984,32	2P 4.310,41
3	10.057,11	3P 1.355,71
4	10.056,58	4P 1.443,91
5	12.410,74	5P 1.443,91
6	13.189,74	TOTALE 12.747,16
7	10.119,40	Verde pubblico
8	10.015,53	V1 2.875,70
9	10.137,15	V2 3.389,50
10	15.075,25	V3 7.792,70
11	15.088,56	V4 5.299,85
12	10.000,04	V5 9.251,21
13	10.095,91	V6 7.907,40
14	10.044,92	V7 431,33
15	14.128,71	V8 116,22
16	10.022,96	V9/A 1.017,88
17	10.001,92	V9 449,11
18	10.839,99	V10 201,02
19	10.850,15	V10/A 287,99
20	10.001,41	V11 63,21
21	10.020,45	V12 1.017,88
22	10.577,75	V13 187,98
23	12.322,66	V14 149,81
24	10.062,11	V15 1.017,88
25	10.727,76	V16 187,98
26	10.105,74	V17 416,49
		V18 5.661,19
TOTALE	290.574,38 mq	TOTALE 47.671,33 mq

LEGENDA

- Limite di lottezzazione
- limiti dei lotti
- verde pubblico
- parcheggi pubblici
- N° aree edificabili
- aree non interessate dall'intervento
- Aree relative 1° stralcio

COMUNE DI ROCCASTRADA (GROSSETO)

OGGETTO: PROGETTO DEFINITIVO DELLE OPERE DI URBANIZZAZIONE PRIMARIA DELLE AREE INTERESSATE DAL PIANO PER GLI INSEDIAMENTI PRODUTTIVI (PIP) IN LOCALITA' MADONNINO - 2° STRALCIO - 1° LOTTO

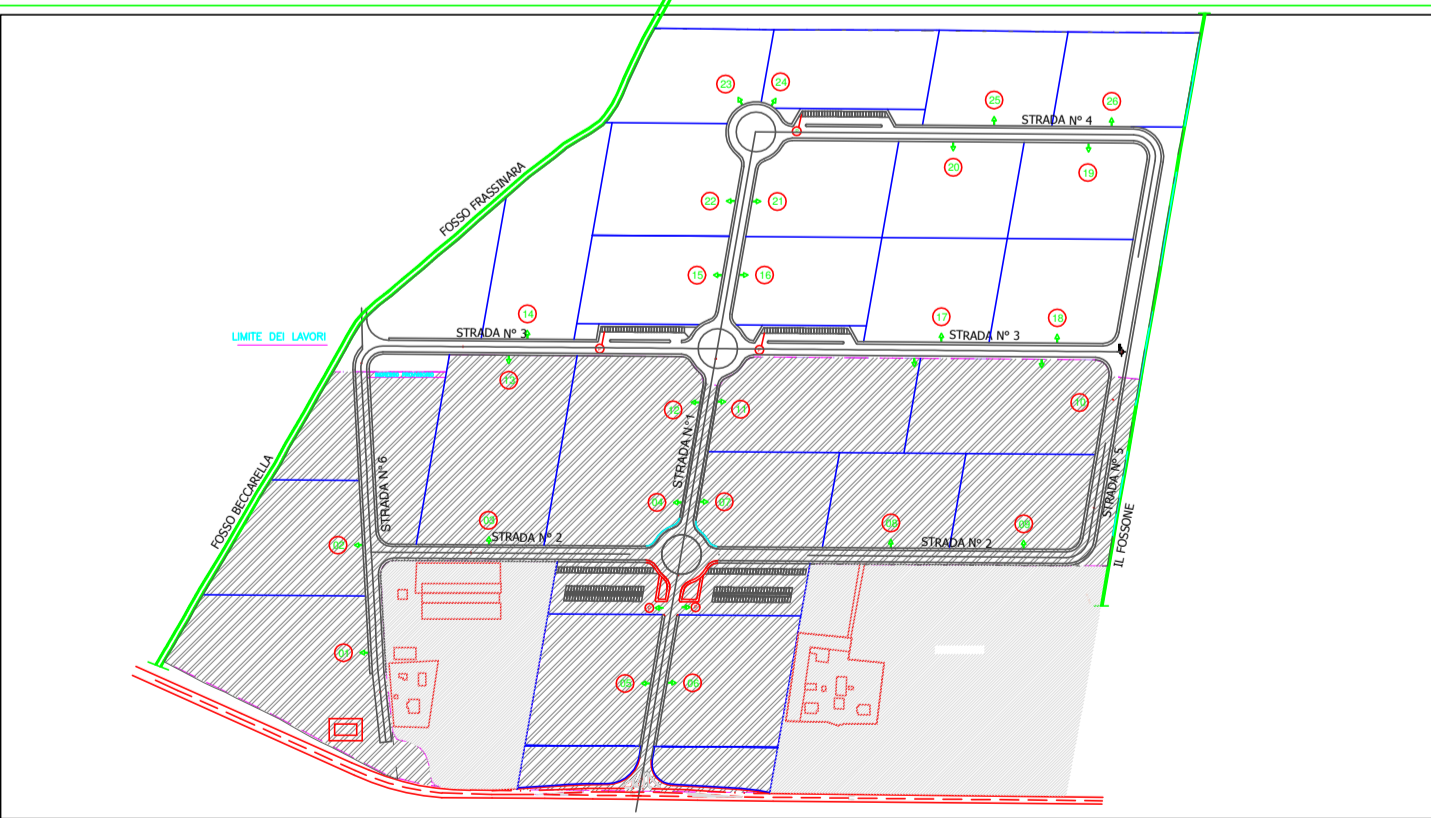

I PROGETTISTI:
R.T.P.
Ing. Reginaldo Condi (Capogruppo)
Arch. Fulvio Cocchi
Ing. Vincenzo Pasco

ELABORATO: PLANIMETRIA PIANO INSEDIAMENTO PRODUTTIVO (P.I.P.)

DATA EMISSIONE: OTTOBRE 2006
REVISIONE 1: AGOSTO 2007
REVISIONE 2

Scala: 1:1000

Visto - Il Responsabile del procedimento
Geom. Massimo Tronconi