


Comune di Roccastrada

R.U.

Roccastrada

scala 1:1.000

Scheda progetto n° 10

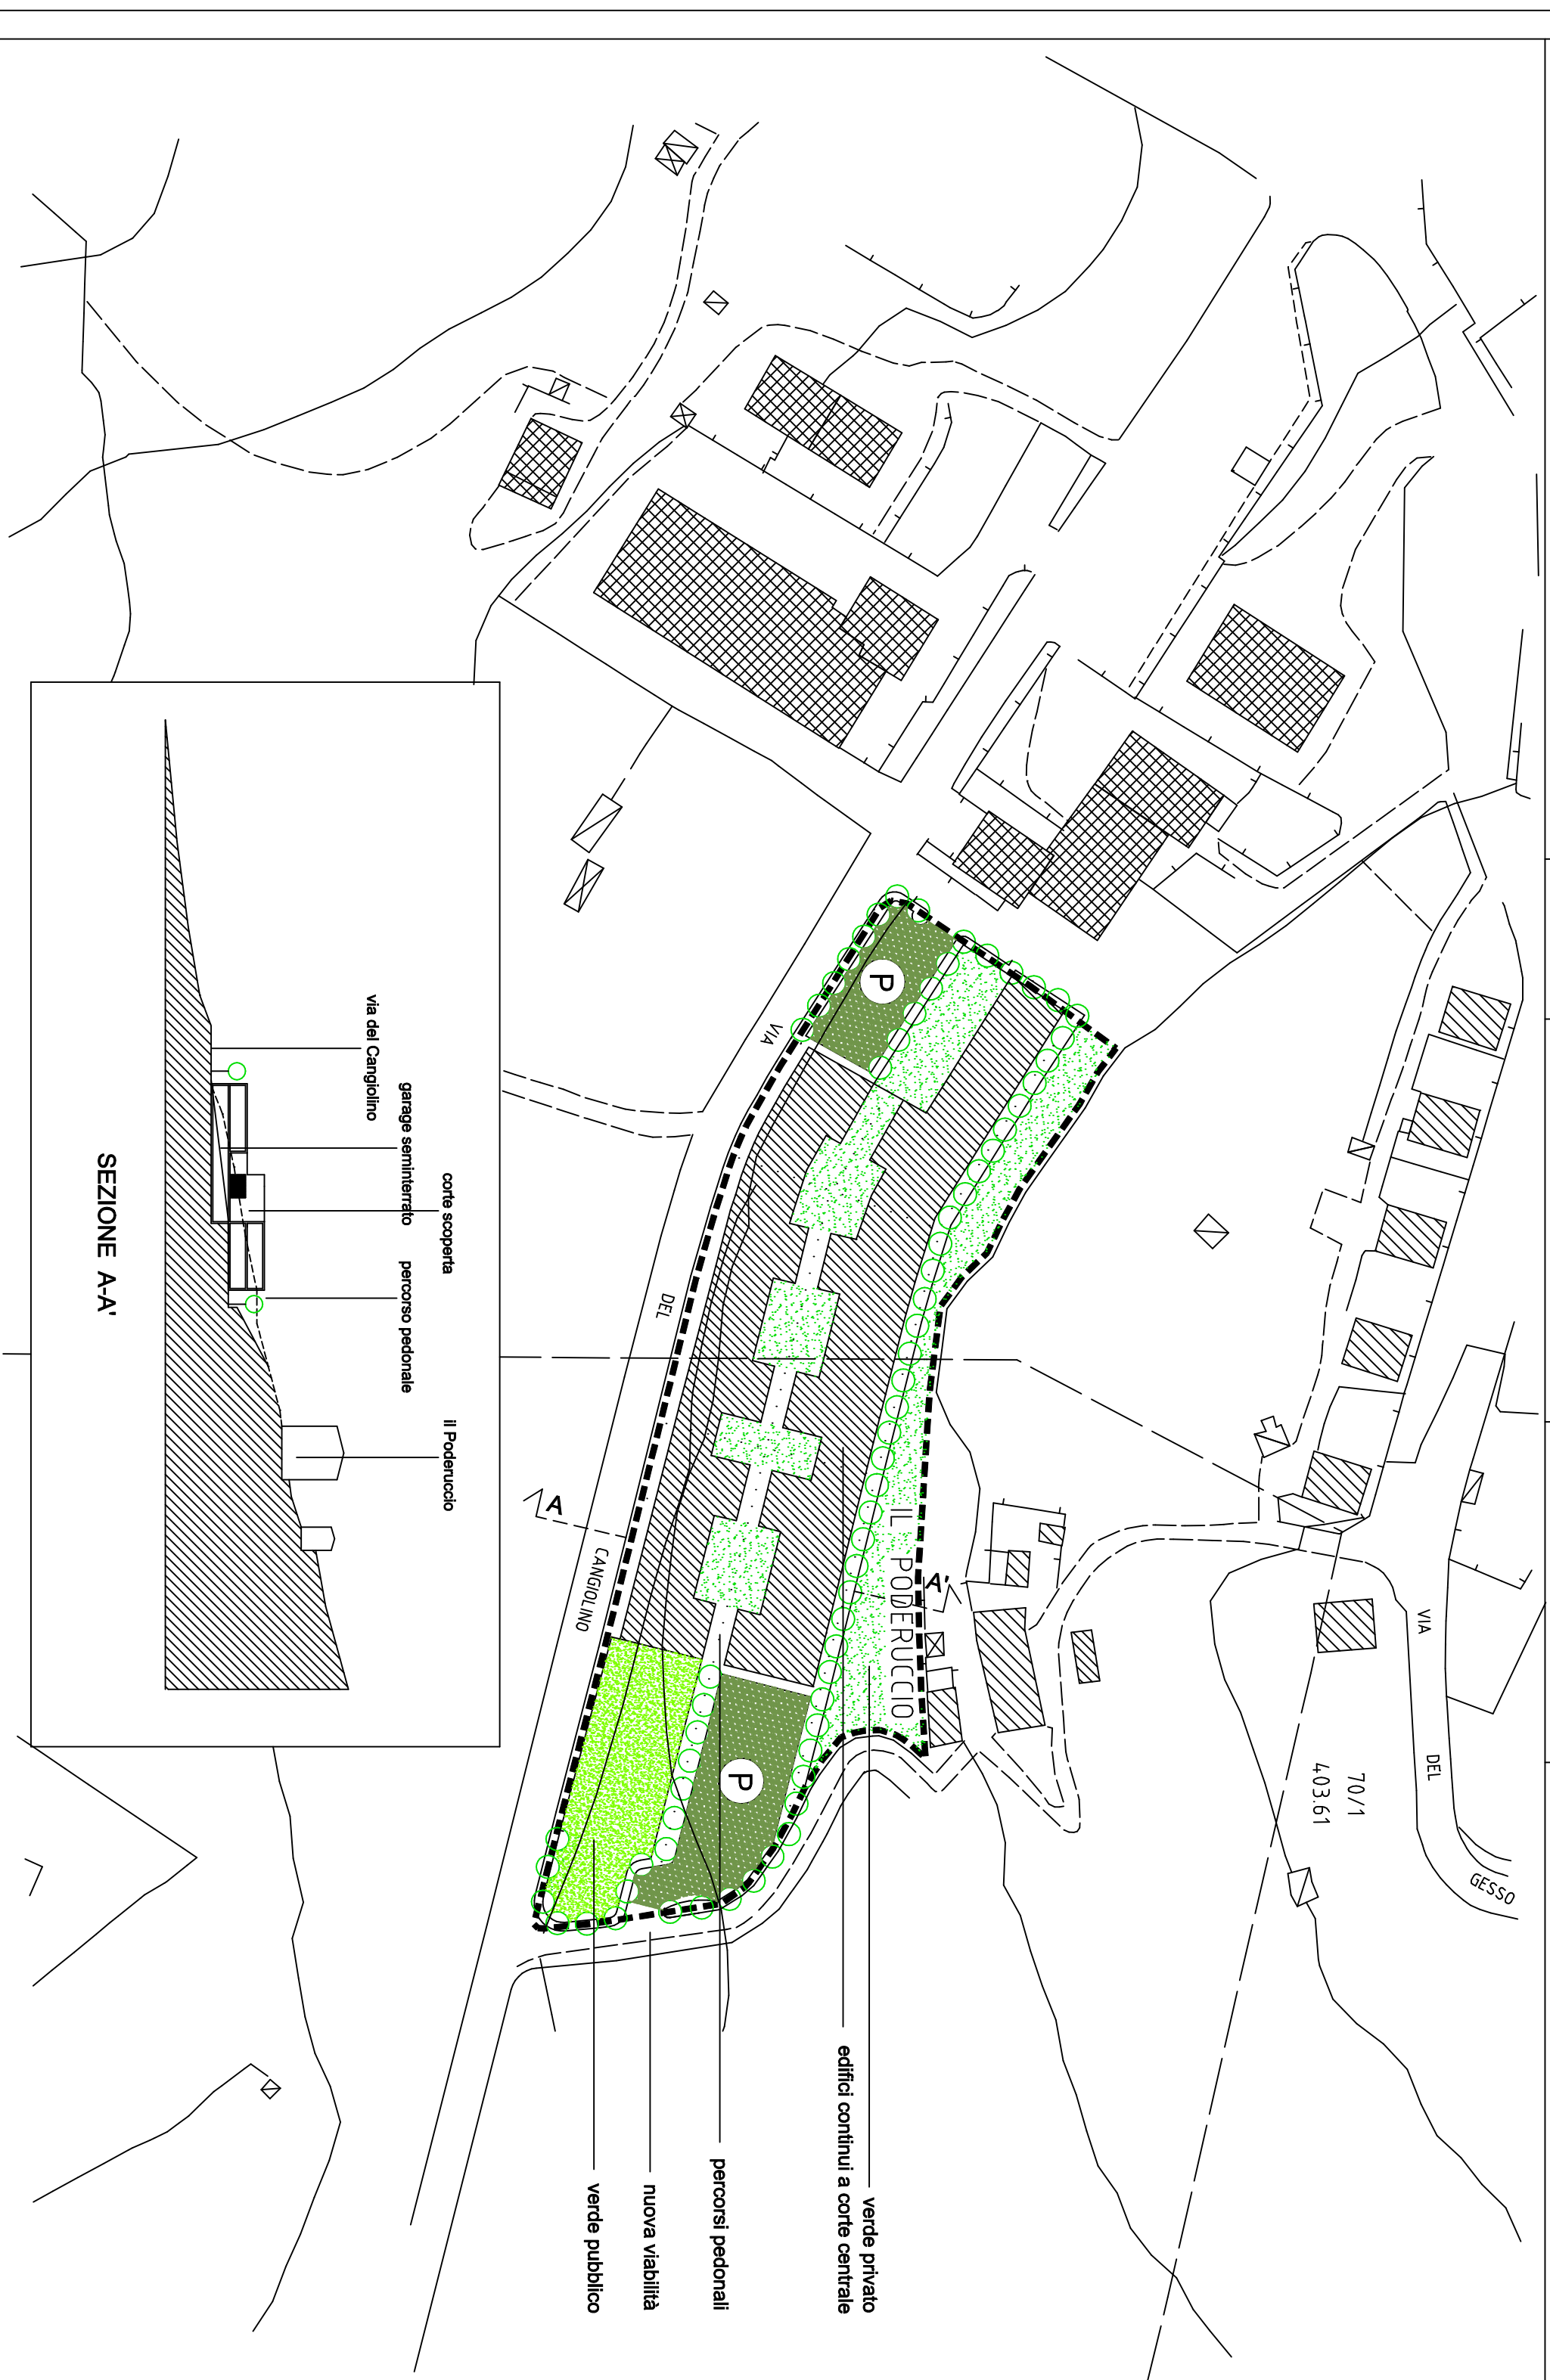

SEZIONE A-A'