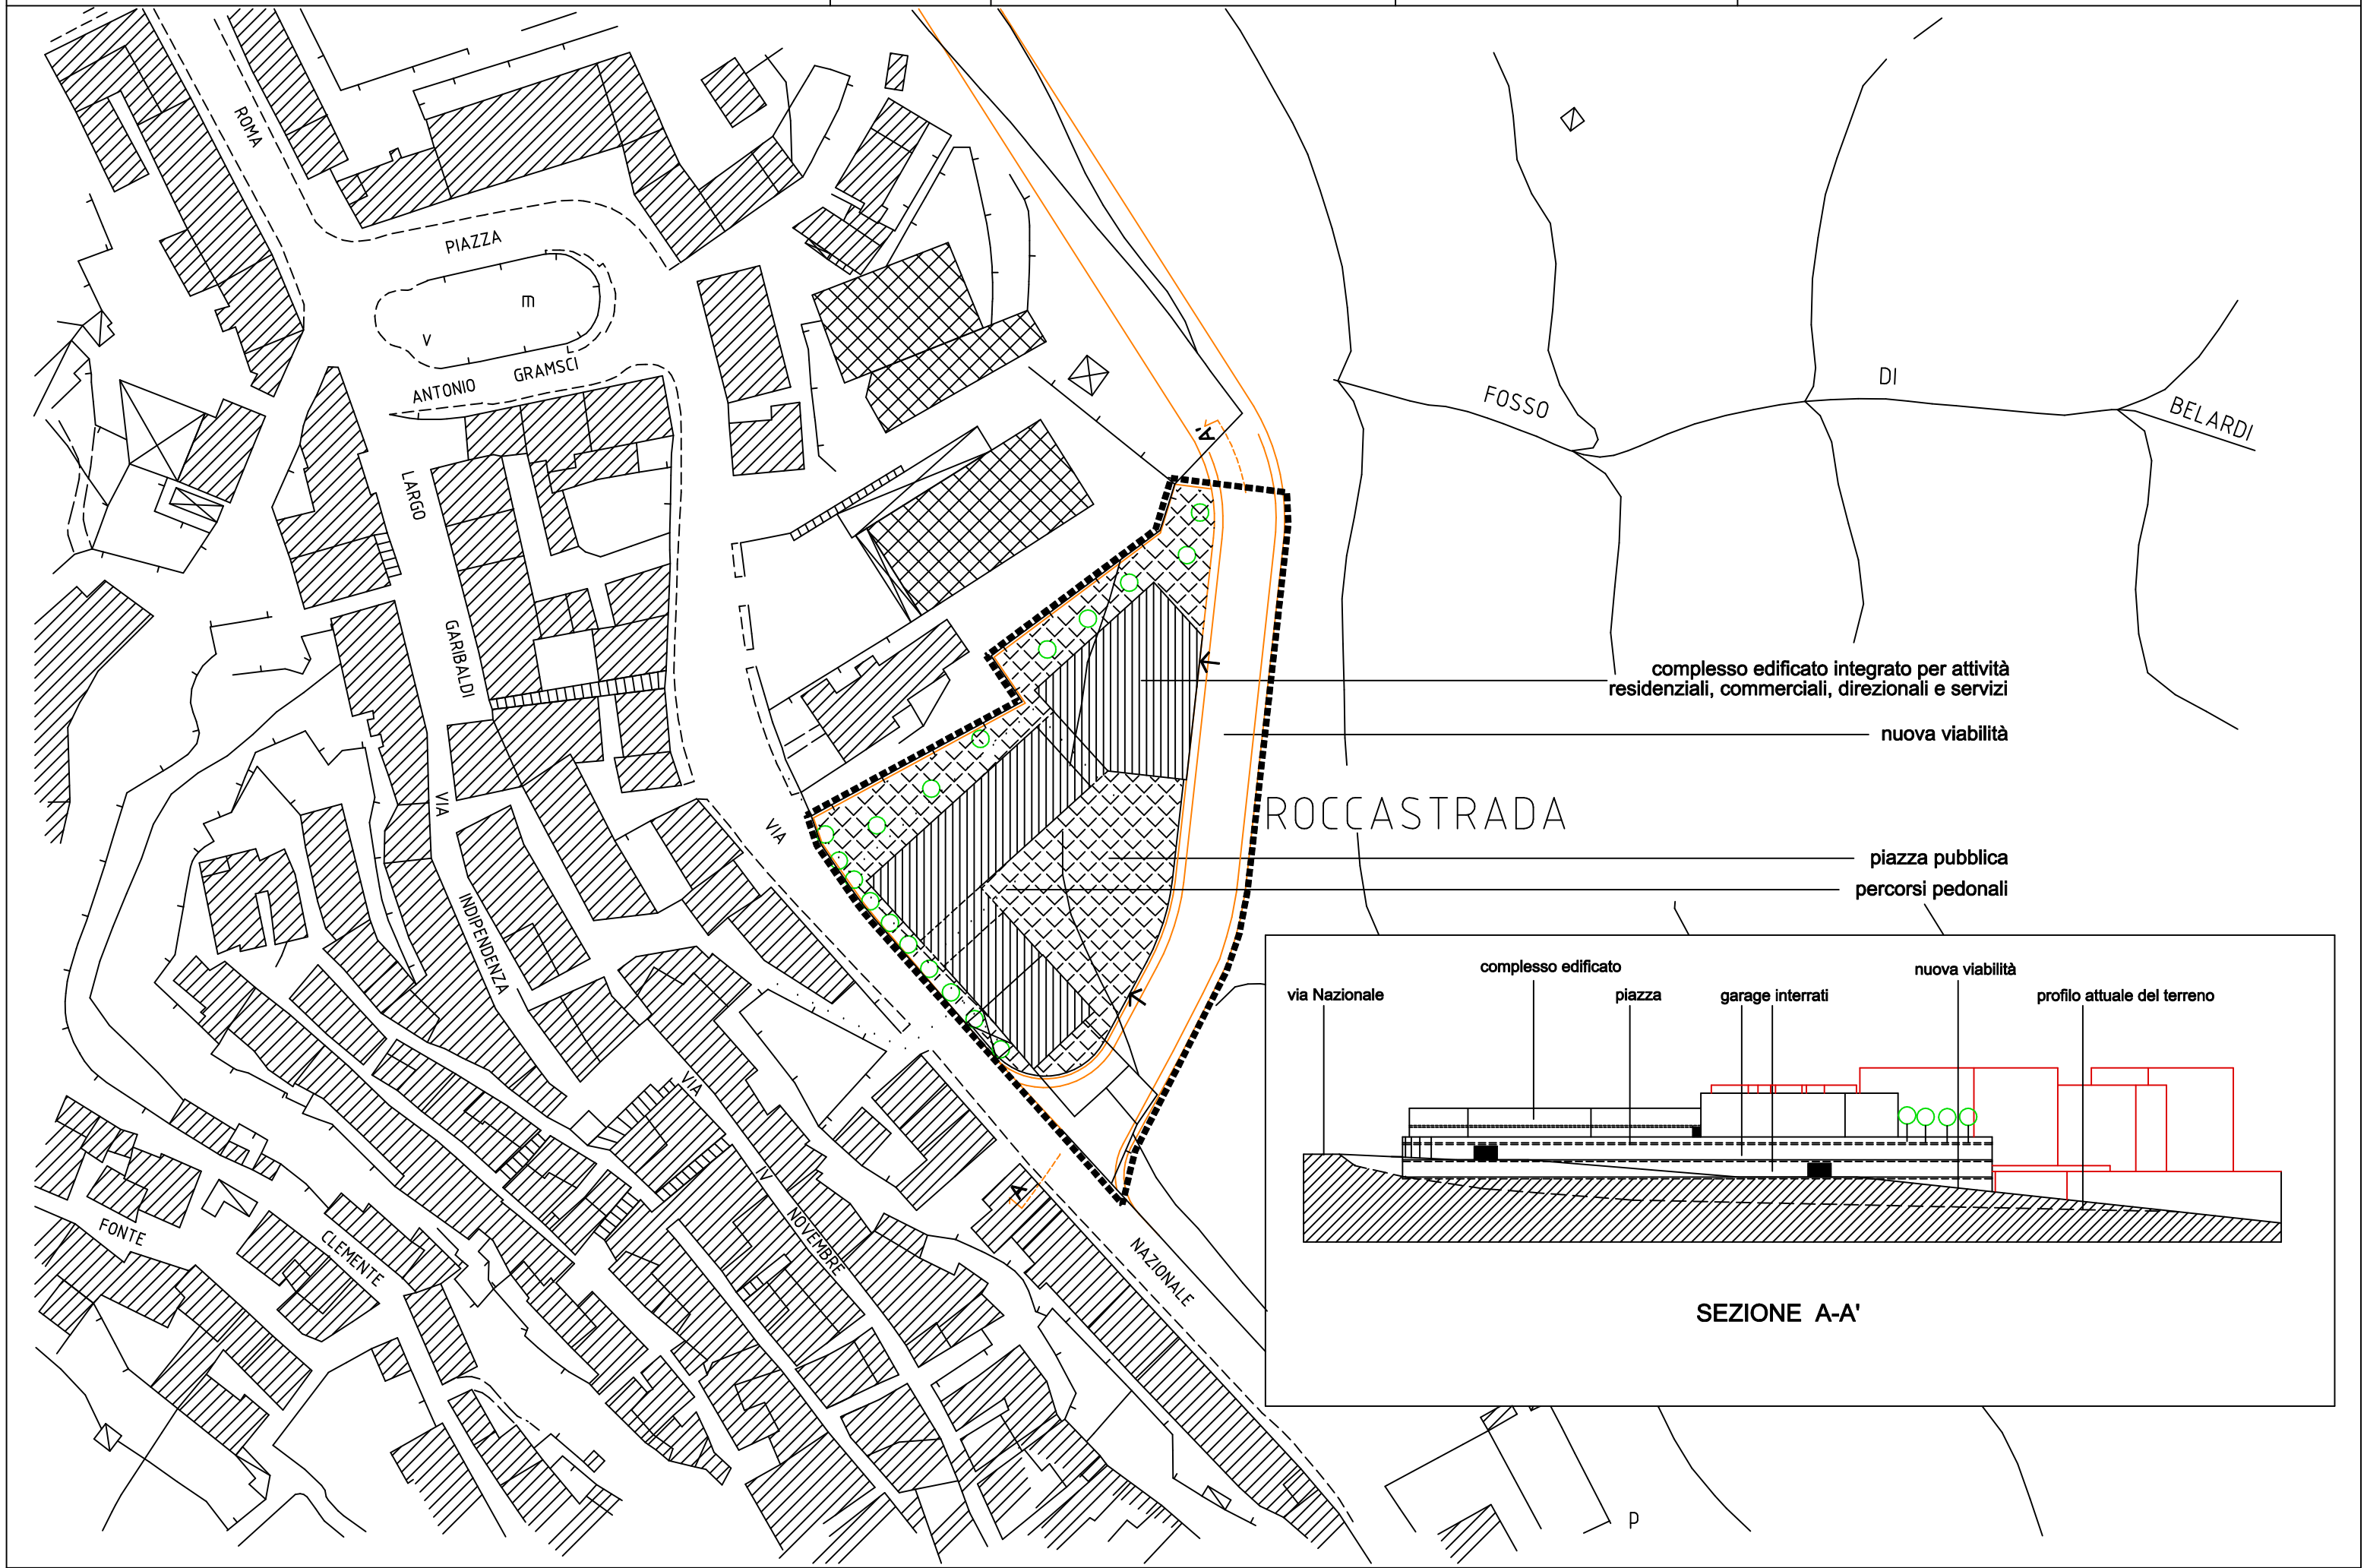Comune di Roccastrada	R.U.	Roccastrada	scala 1:1.000	Scheda progetto n° 9